

Maison MOLINA-CHAUVIN

Documents graphiques



Maîtrise d'ouvrage

Florence MOLINA & Eric CHAUVIN

Maîtrise d'oeuvre

Atelier Ostraka
84440 ROBION - 04 90 06 08 63
&
Parc naturel régional du Luberon
84400 APT - 04 90 04 42 10

Novembre 2006

Route de Châteauneuf-du-Pape

CHEMIN

129 AM 17

Pont

Canal

Parcelle à construire
129 AM 168



Maîtrise d'oeuvre
Atelier Ostraka
84440 ROBION - 04 90 06 08 63

Maîtrise d'ouvrage
Florence MOLINA & Eric CHAUVIN


ETAT DES LIEUX



Maison MOLINA-CHAUVIN


Novembre
2006


PLAN MASSE

E : 1/500

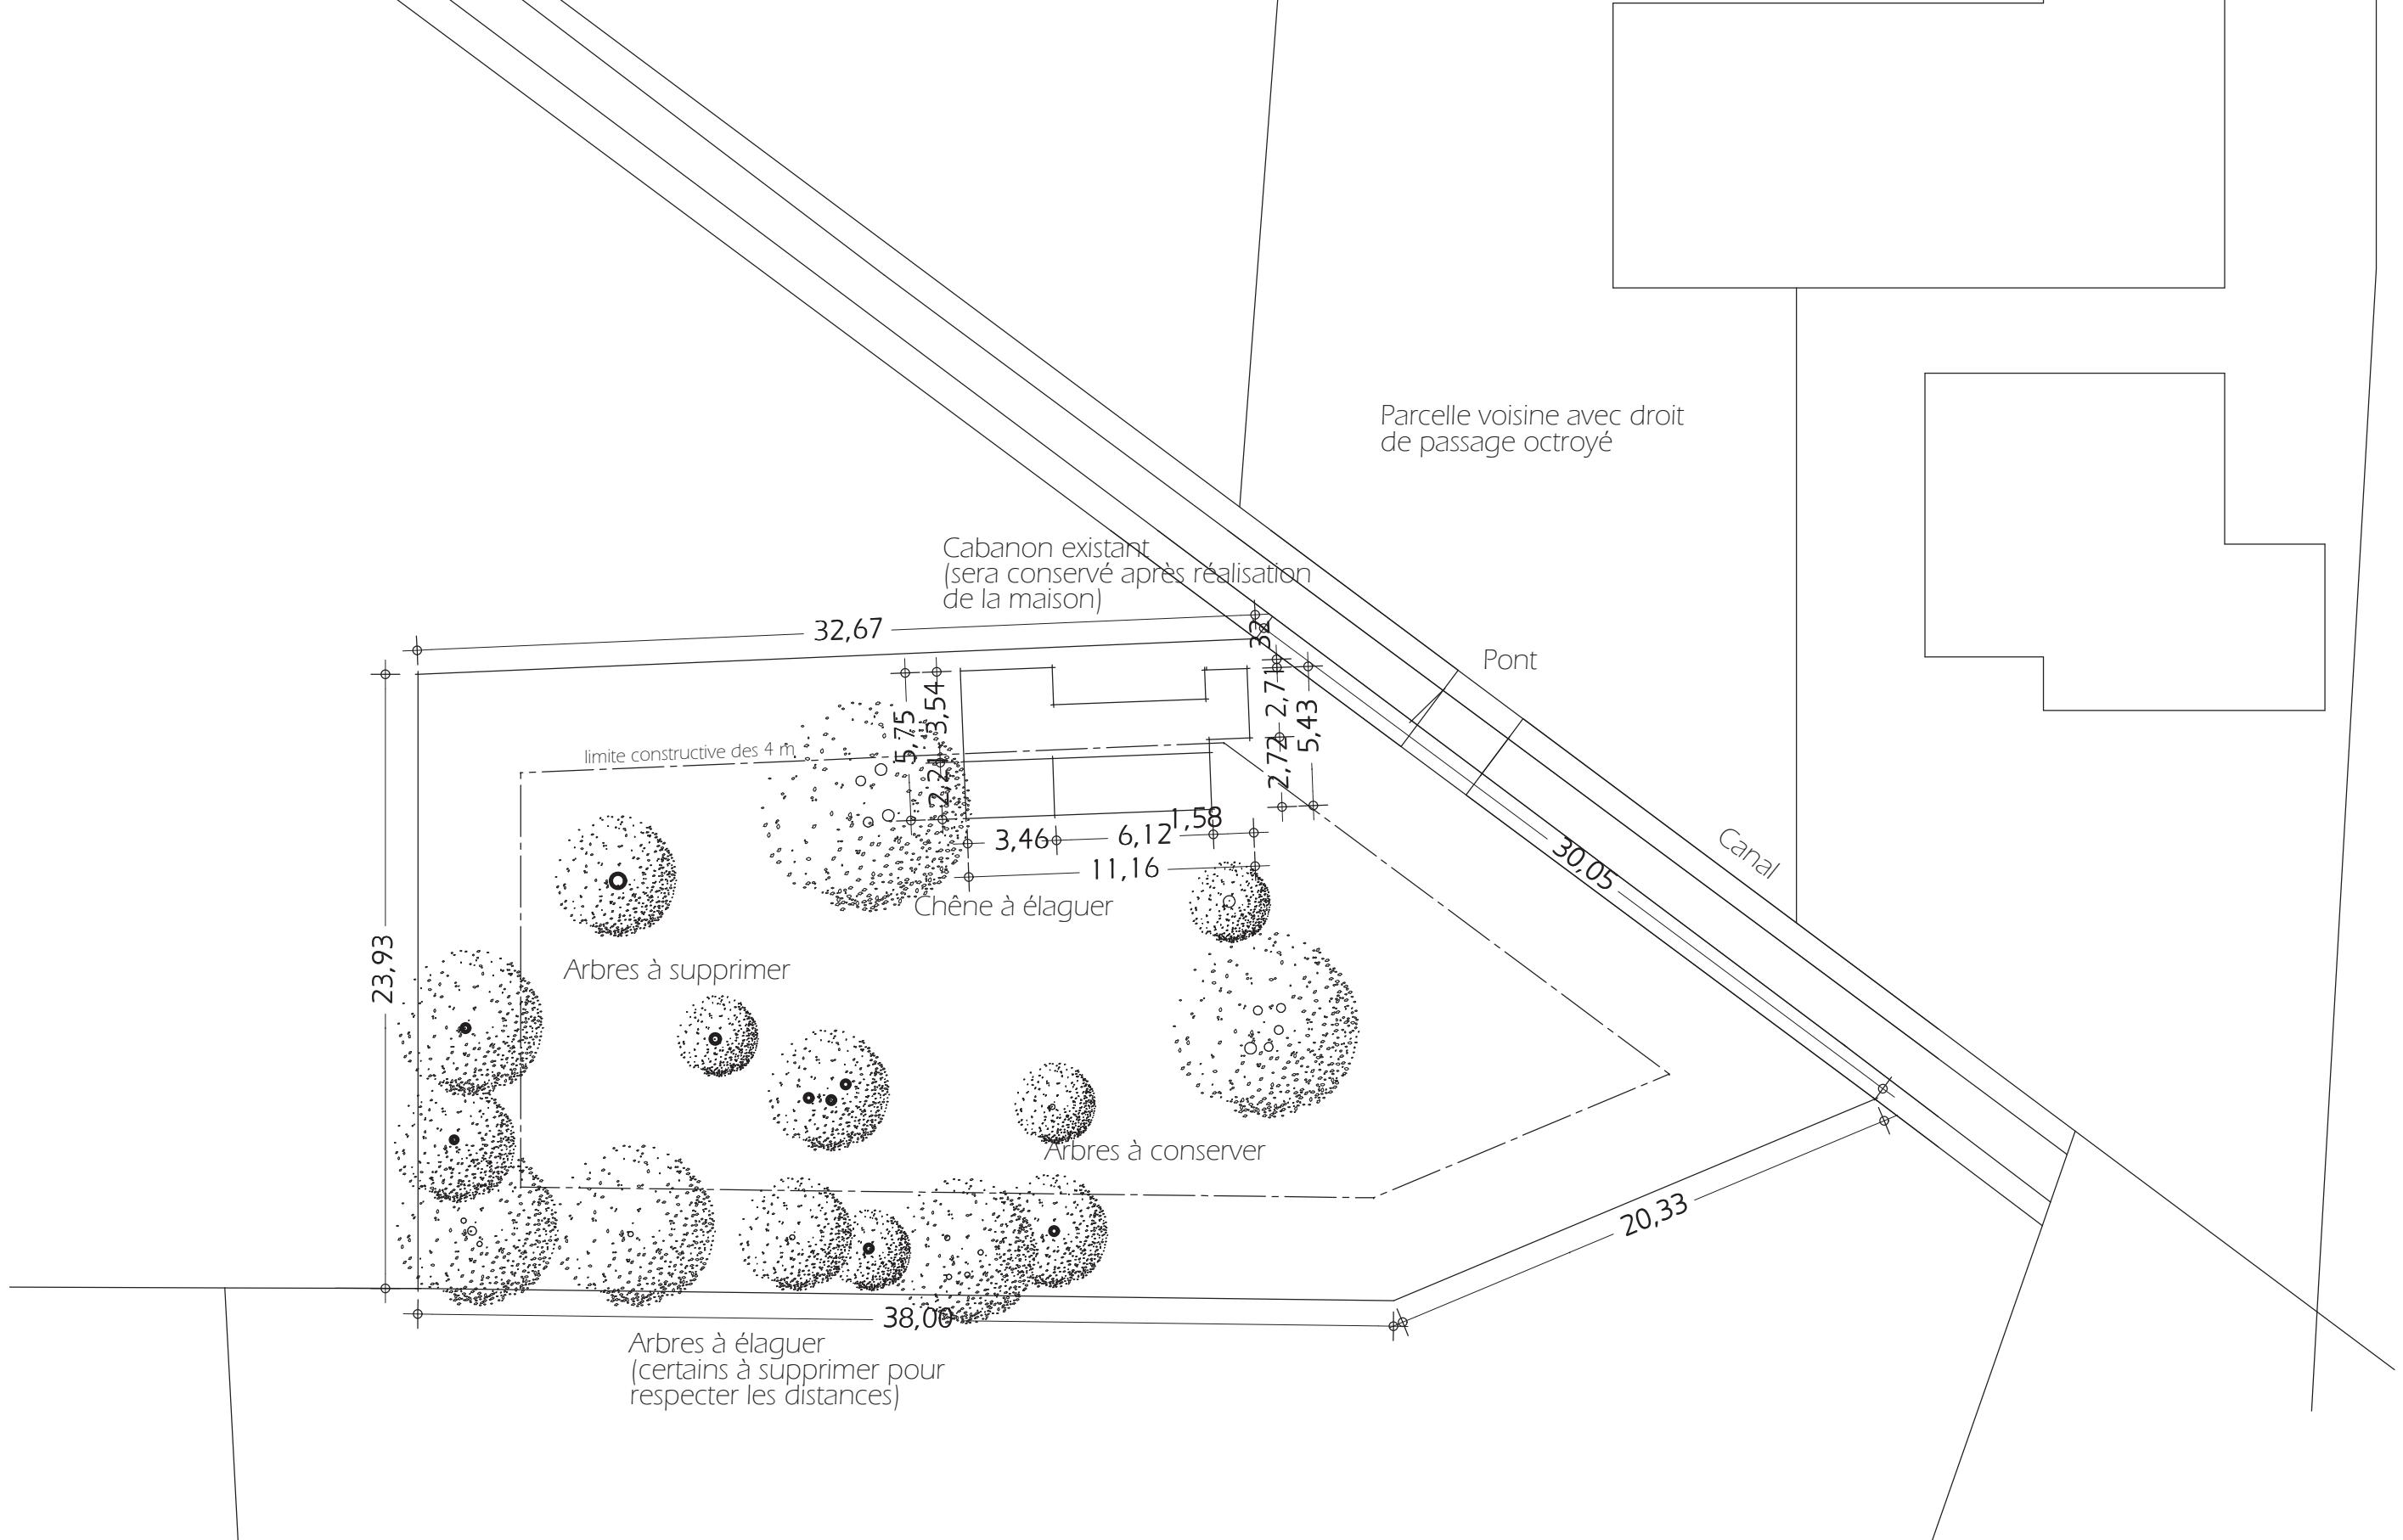

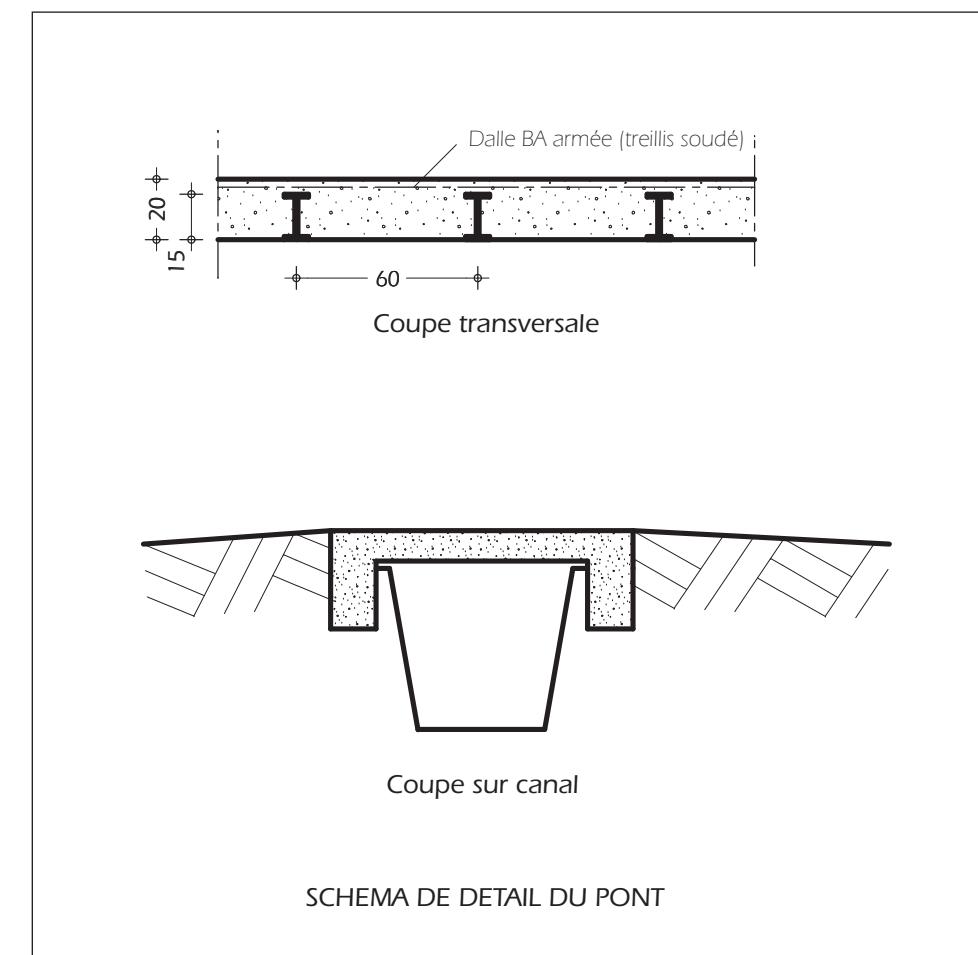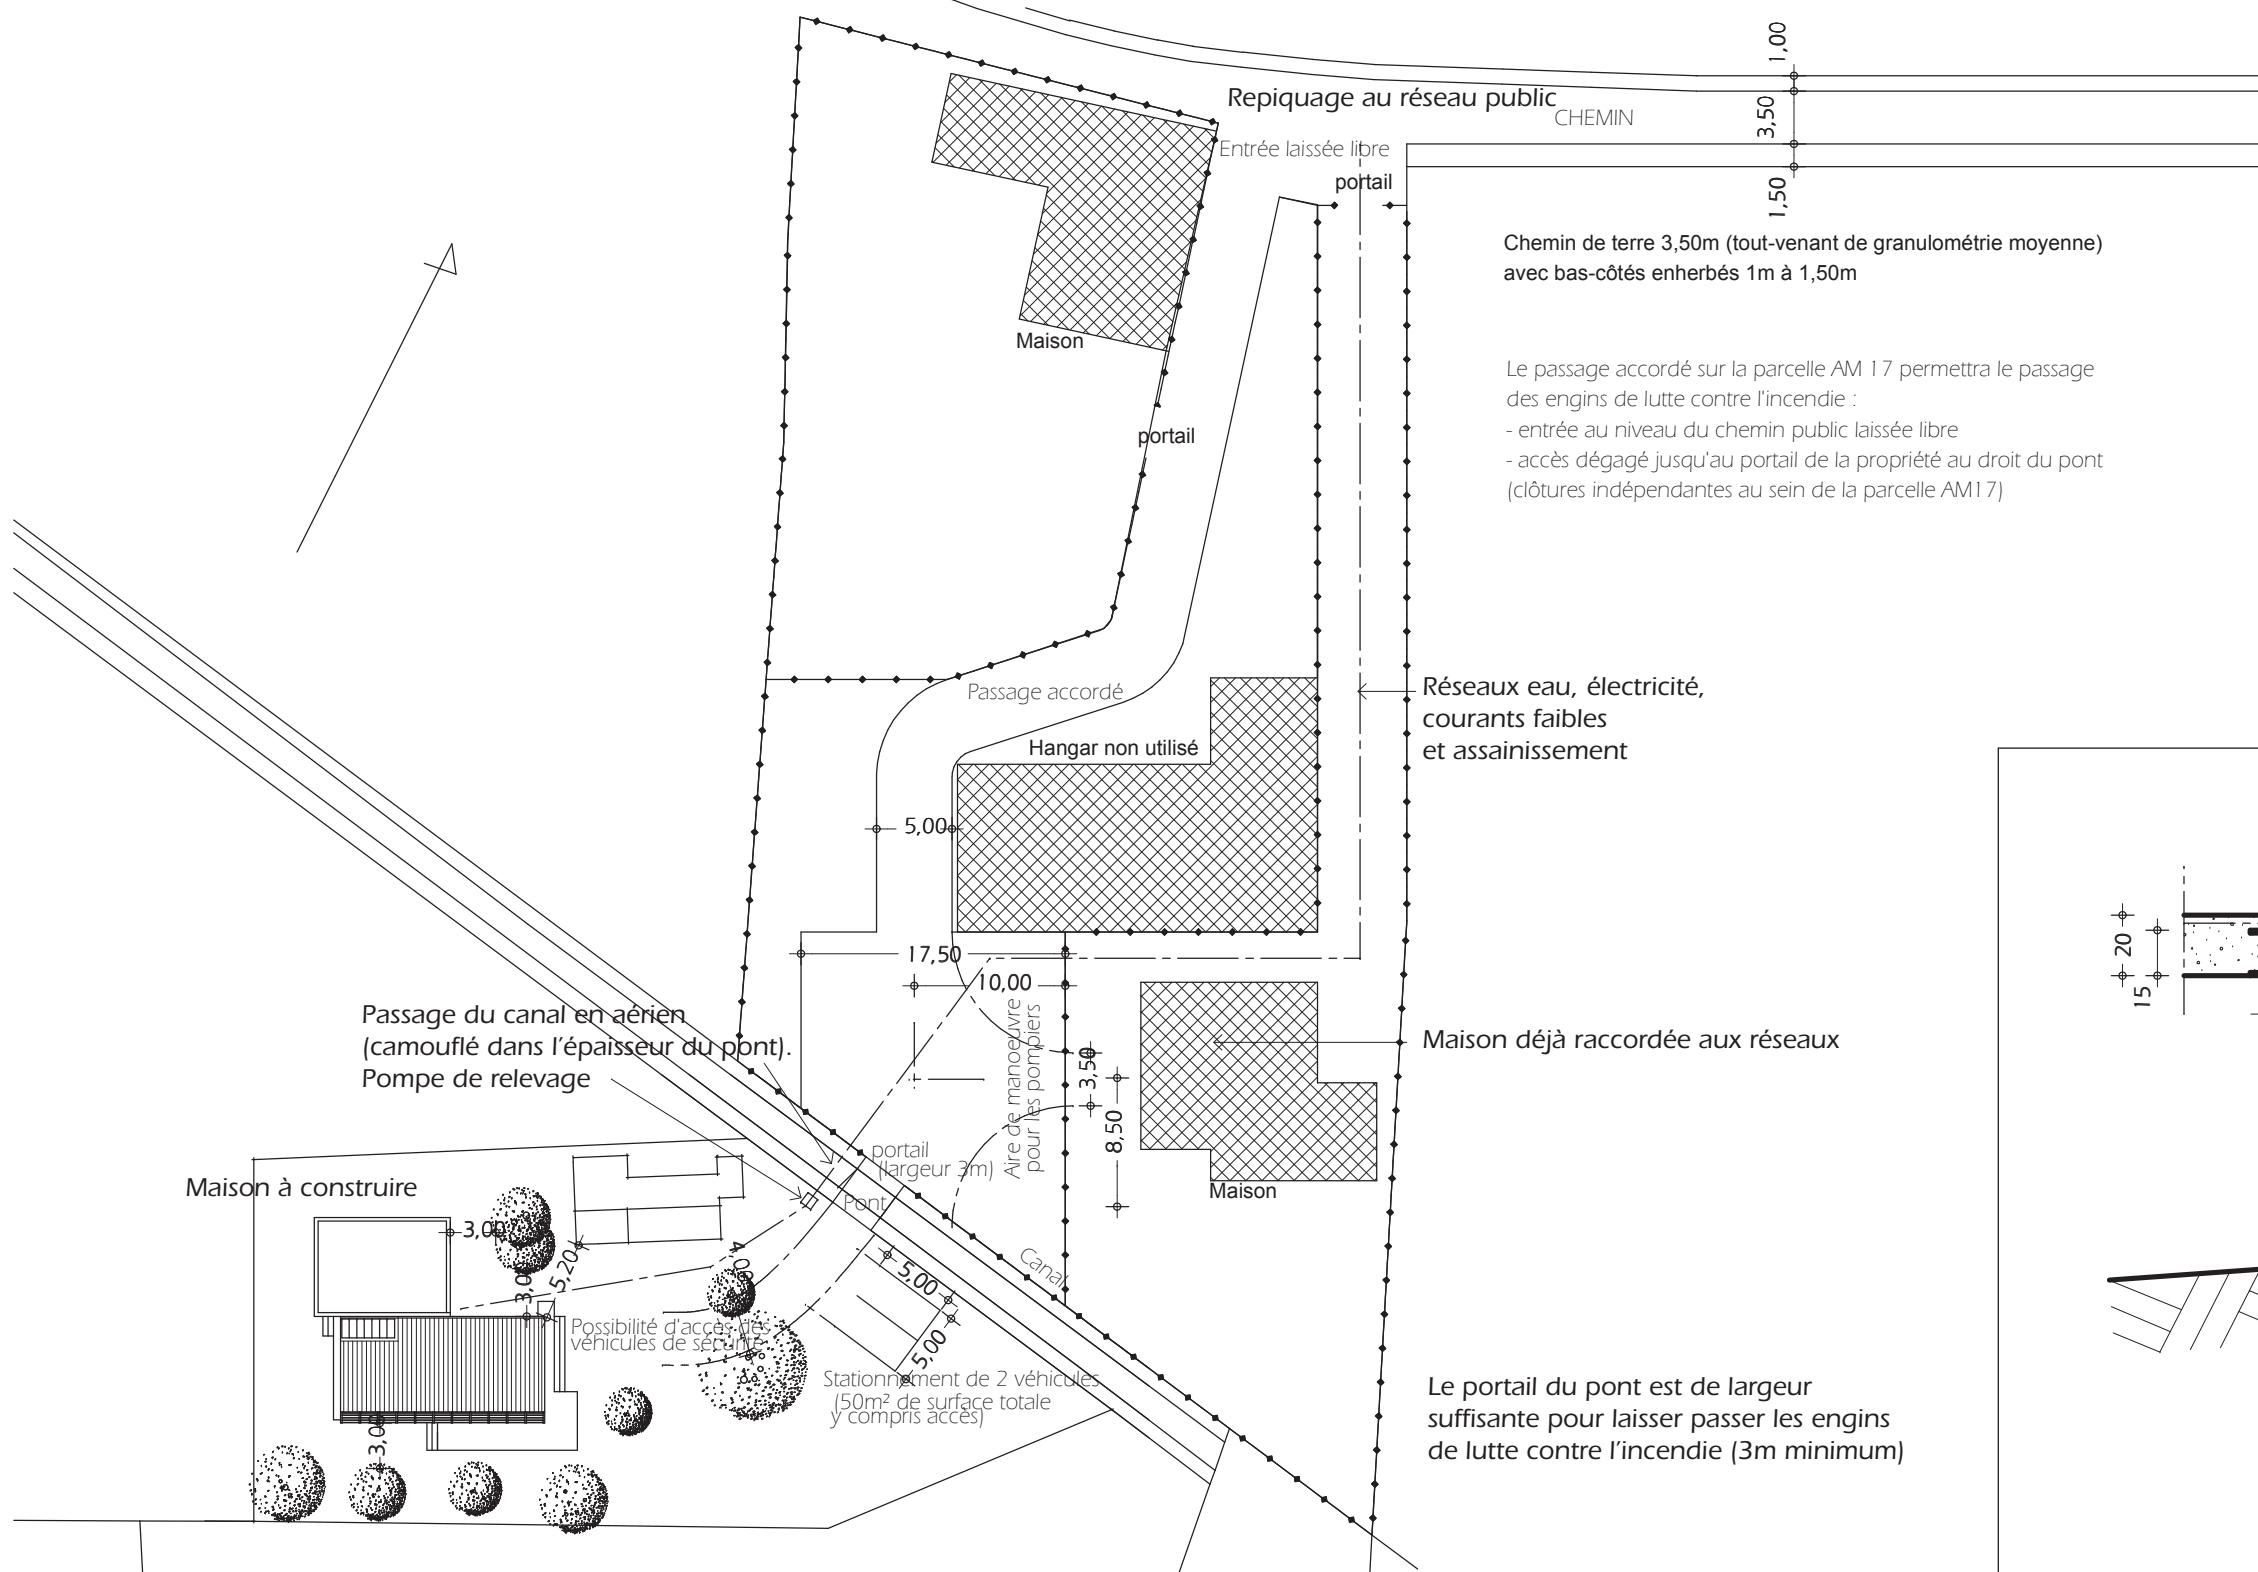

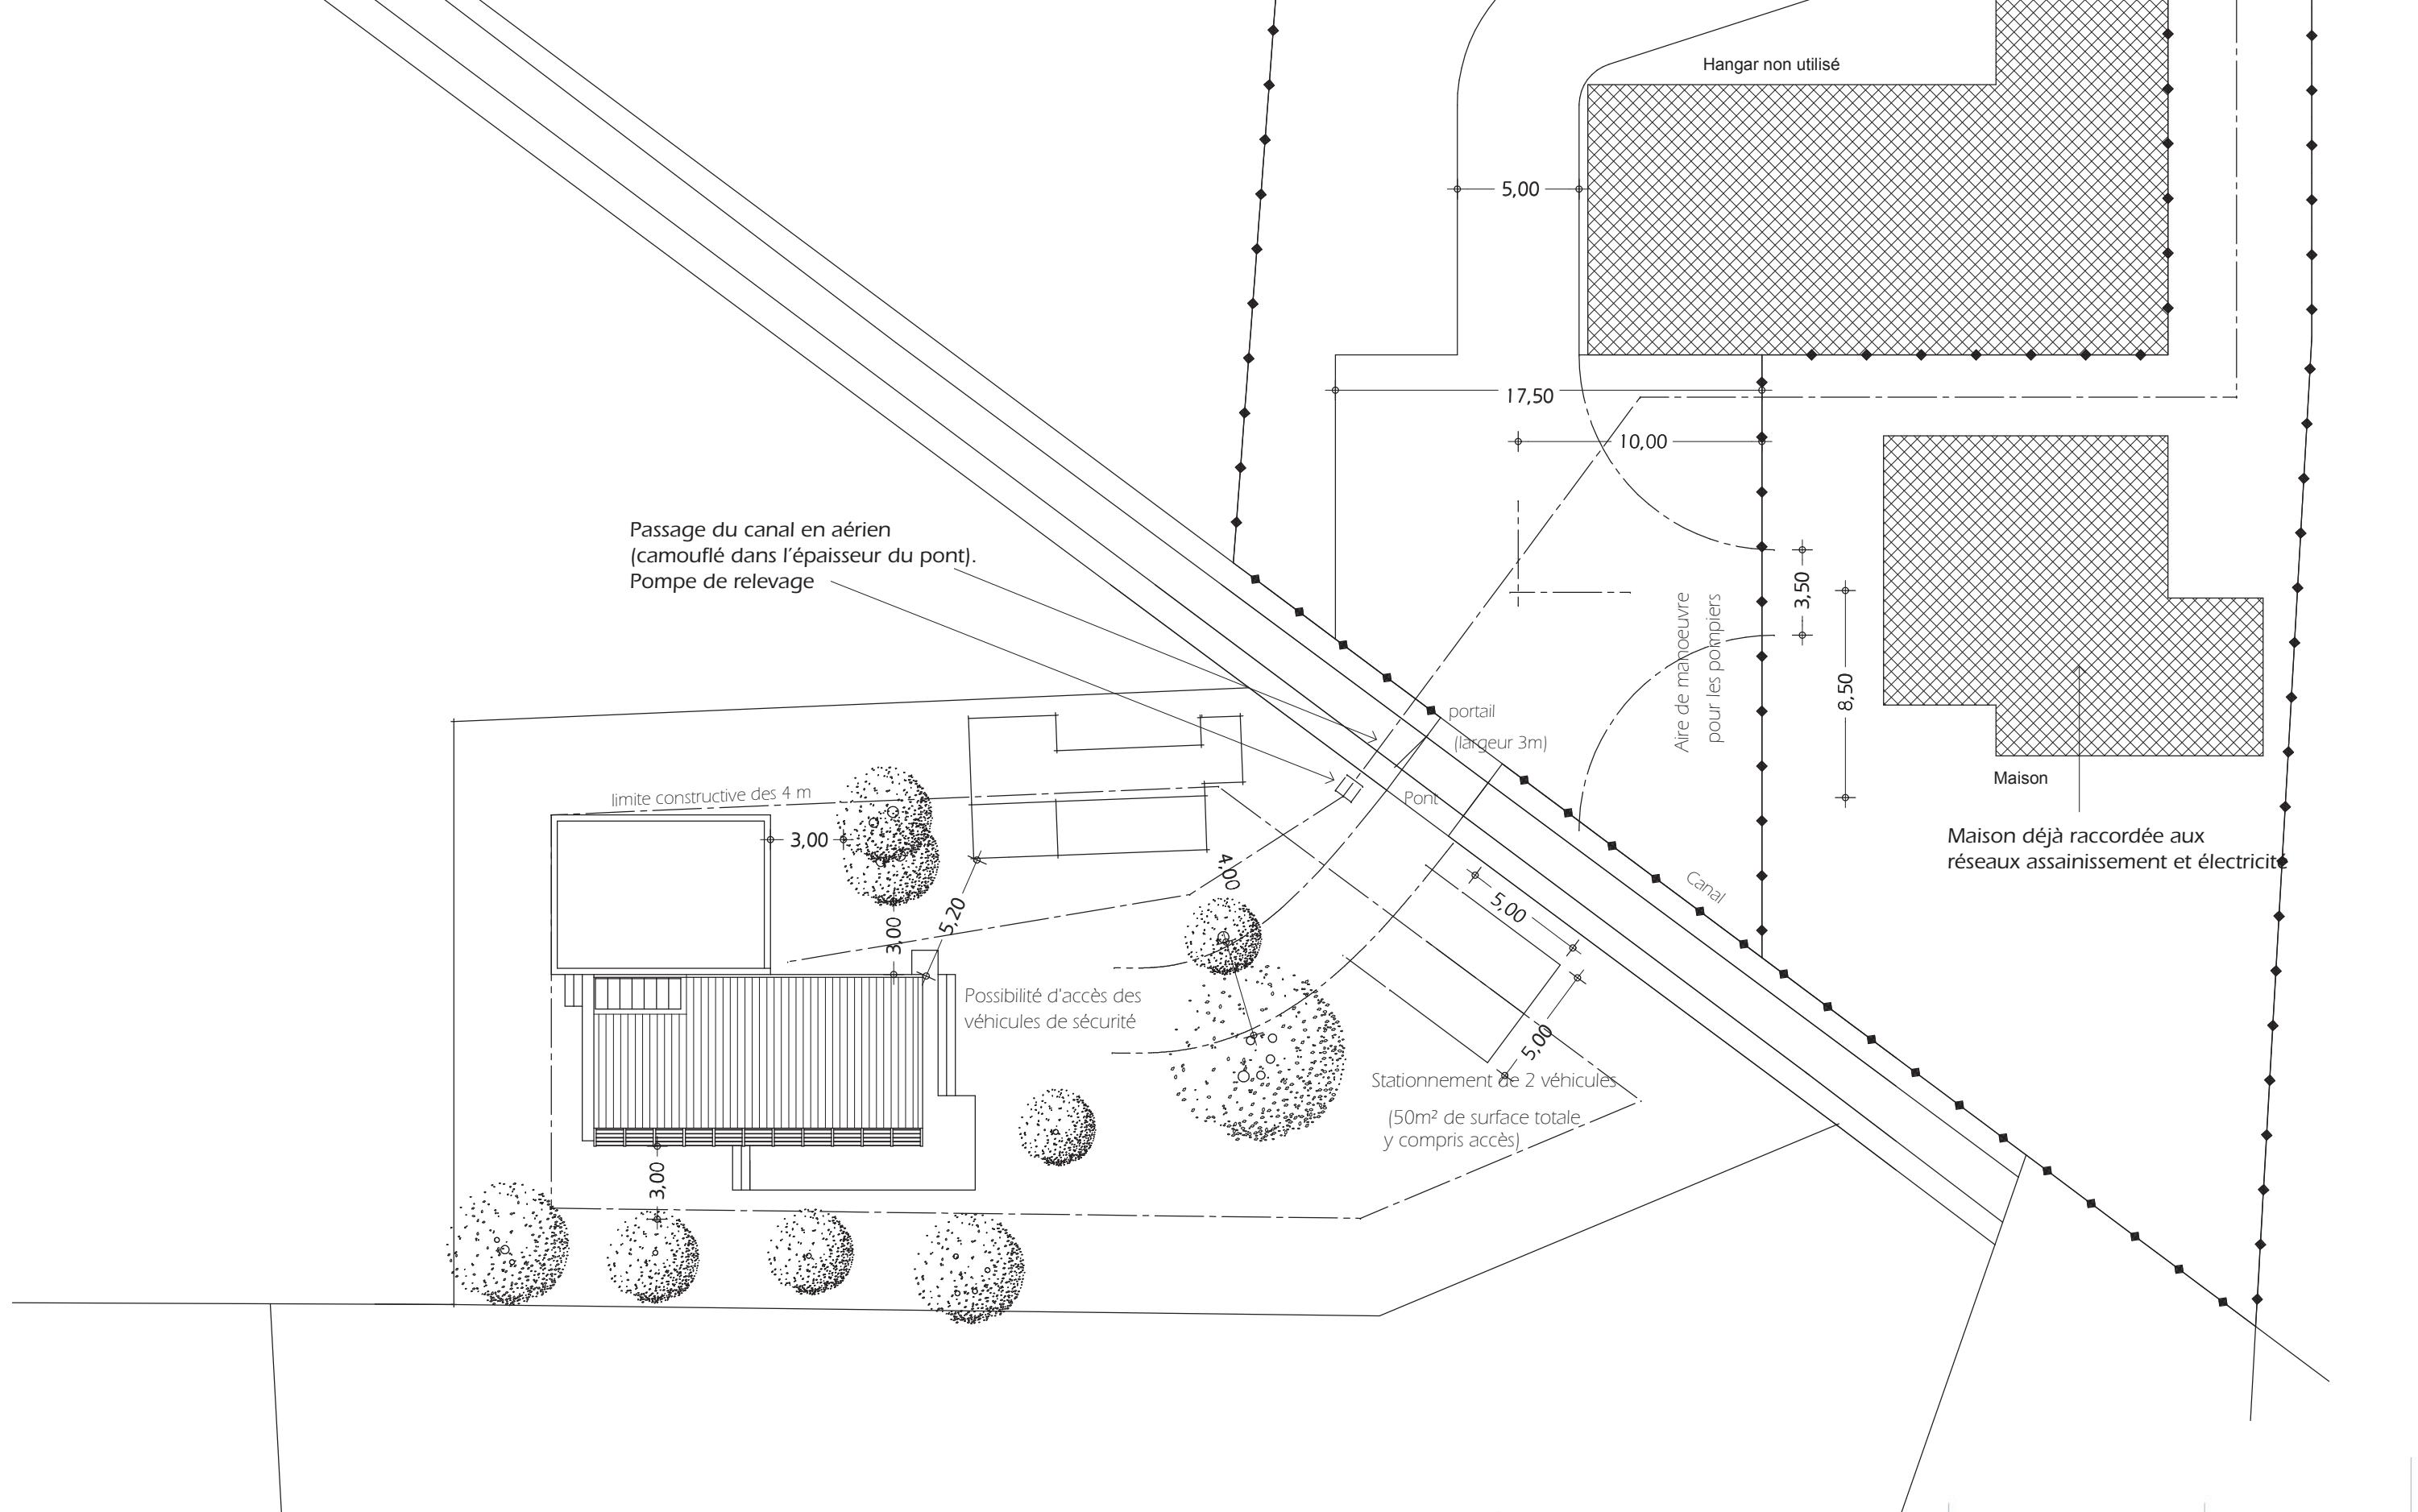

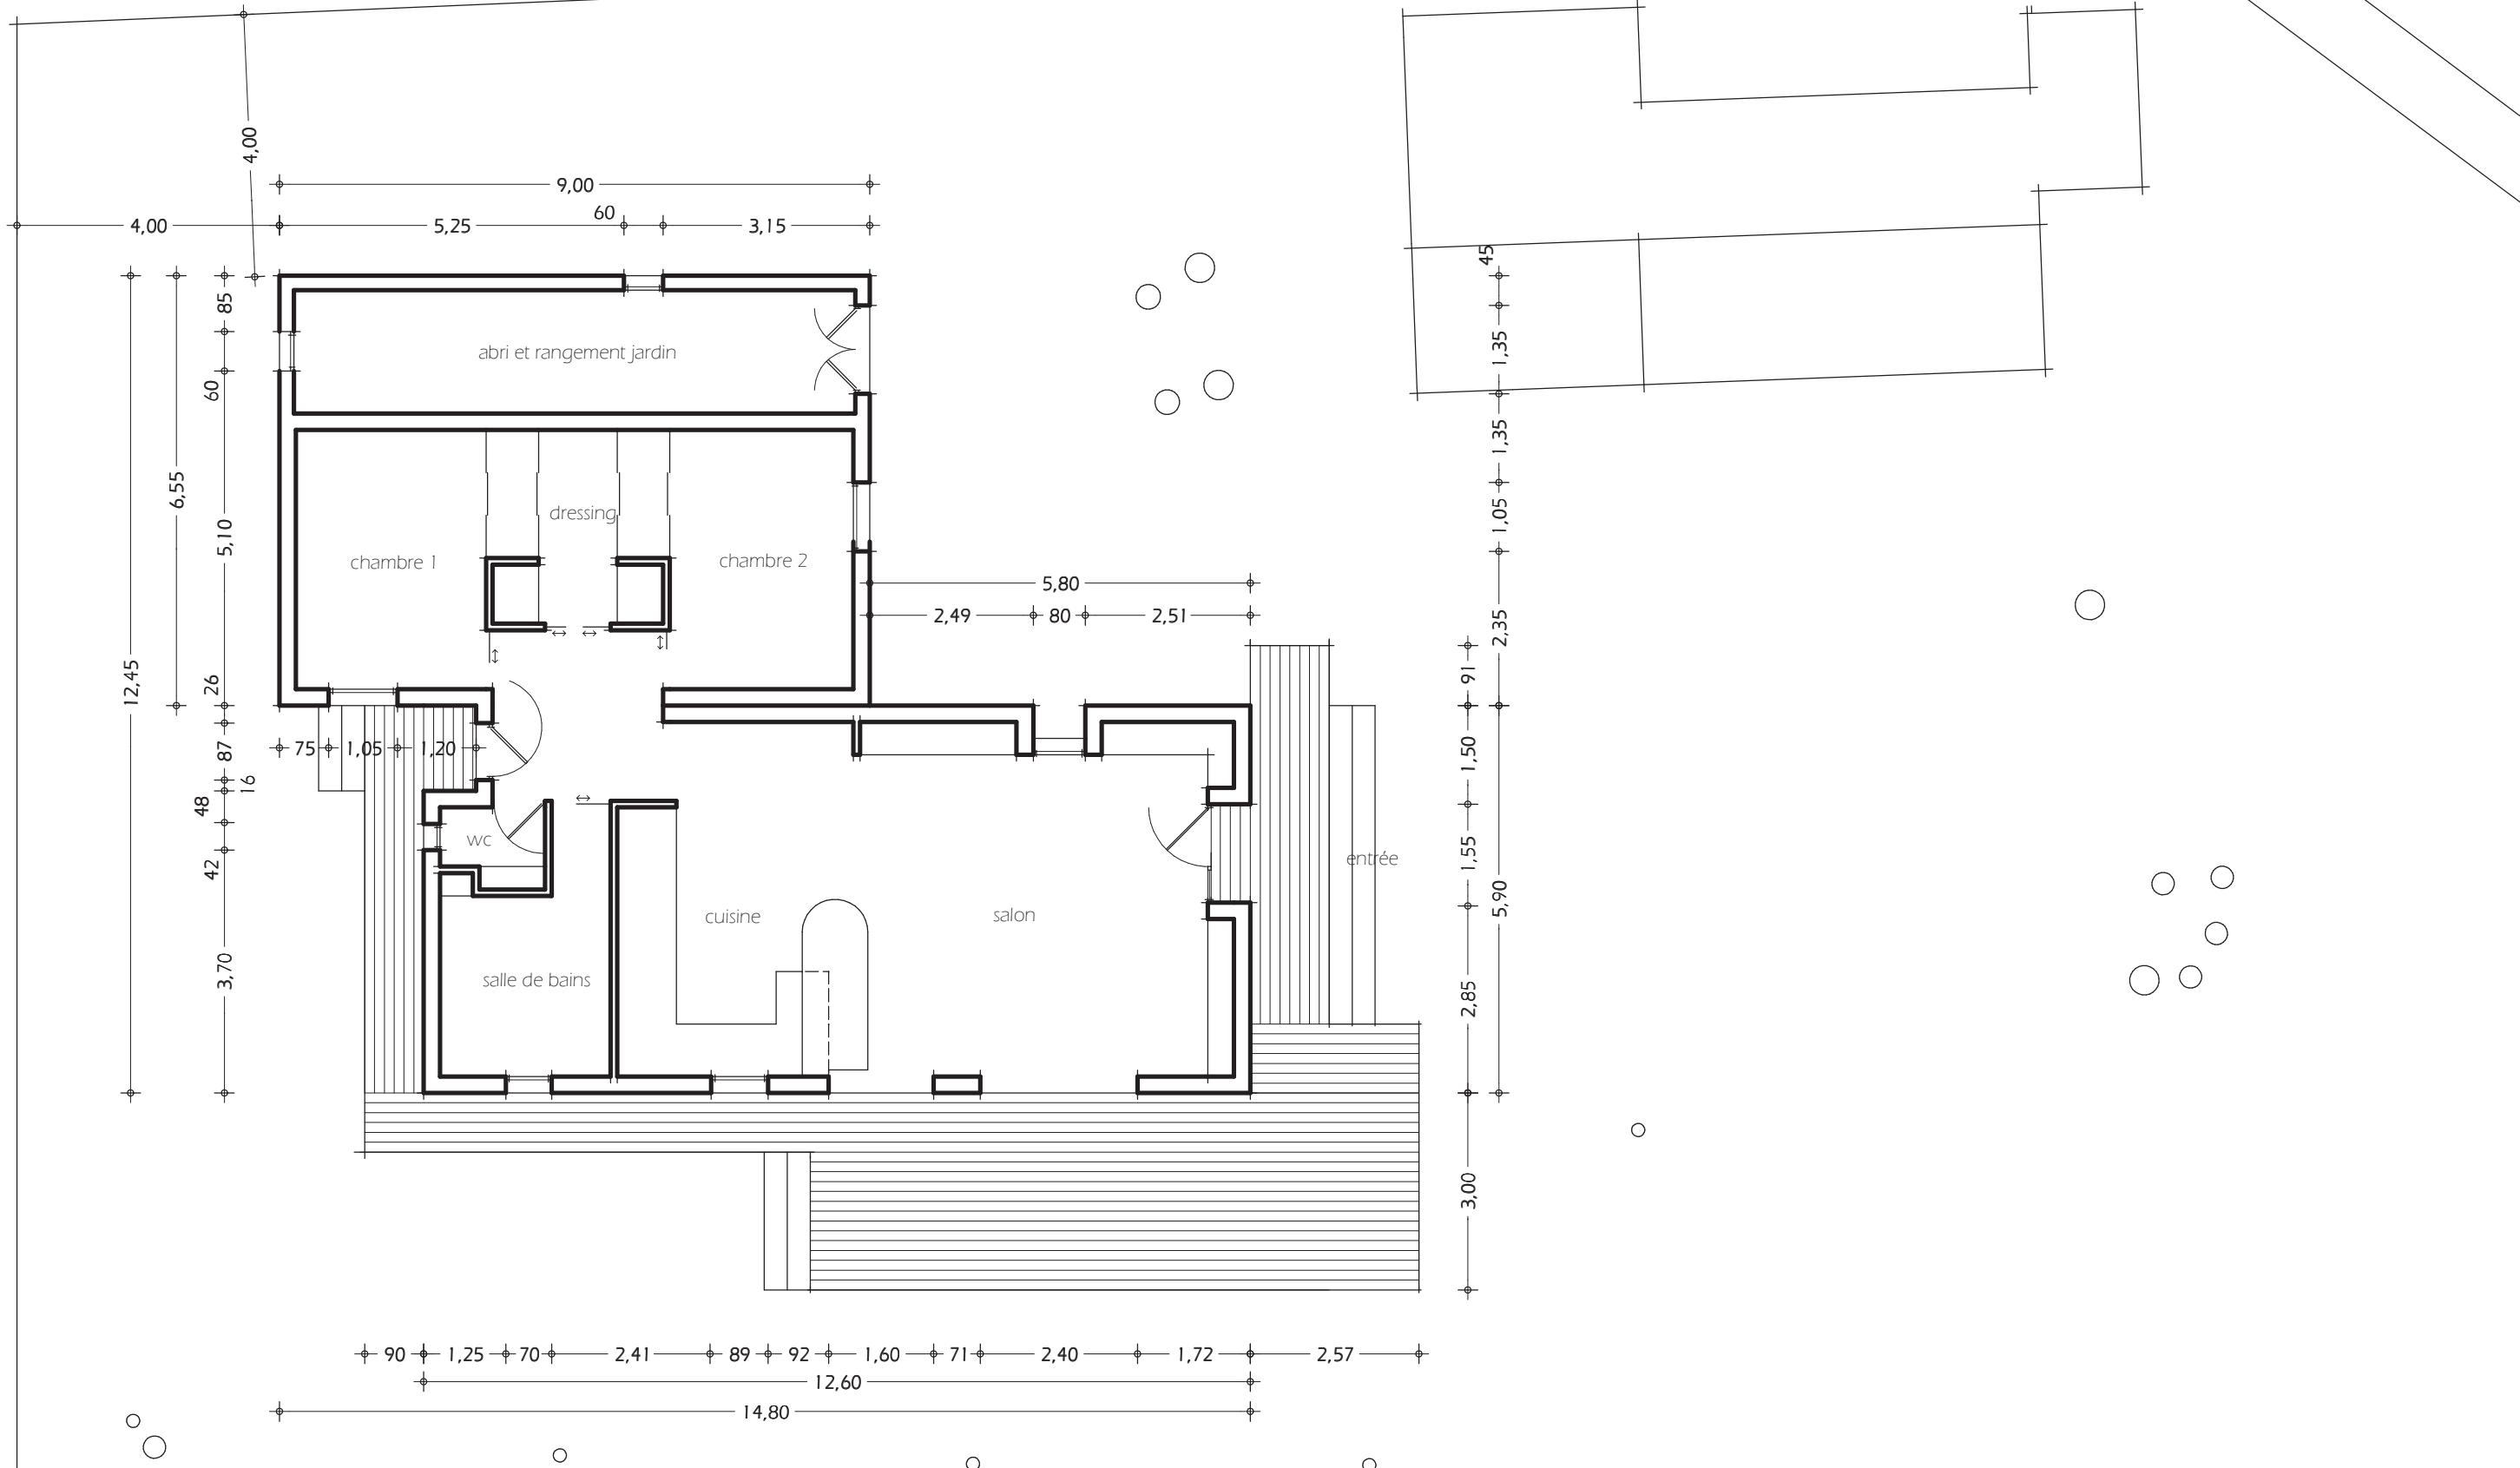

Ostraka
atelier

Maîtrise d'oeuvre
Atelier Ostraka
84440 ROBION - 04 90 06 08 63

Maîtrise d'ouvrage

PROJET

Maison MOLINA-CHAUVIN

Novembre
2006

PLAN

E : 1/100

